


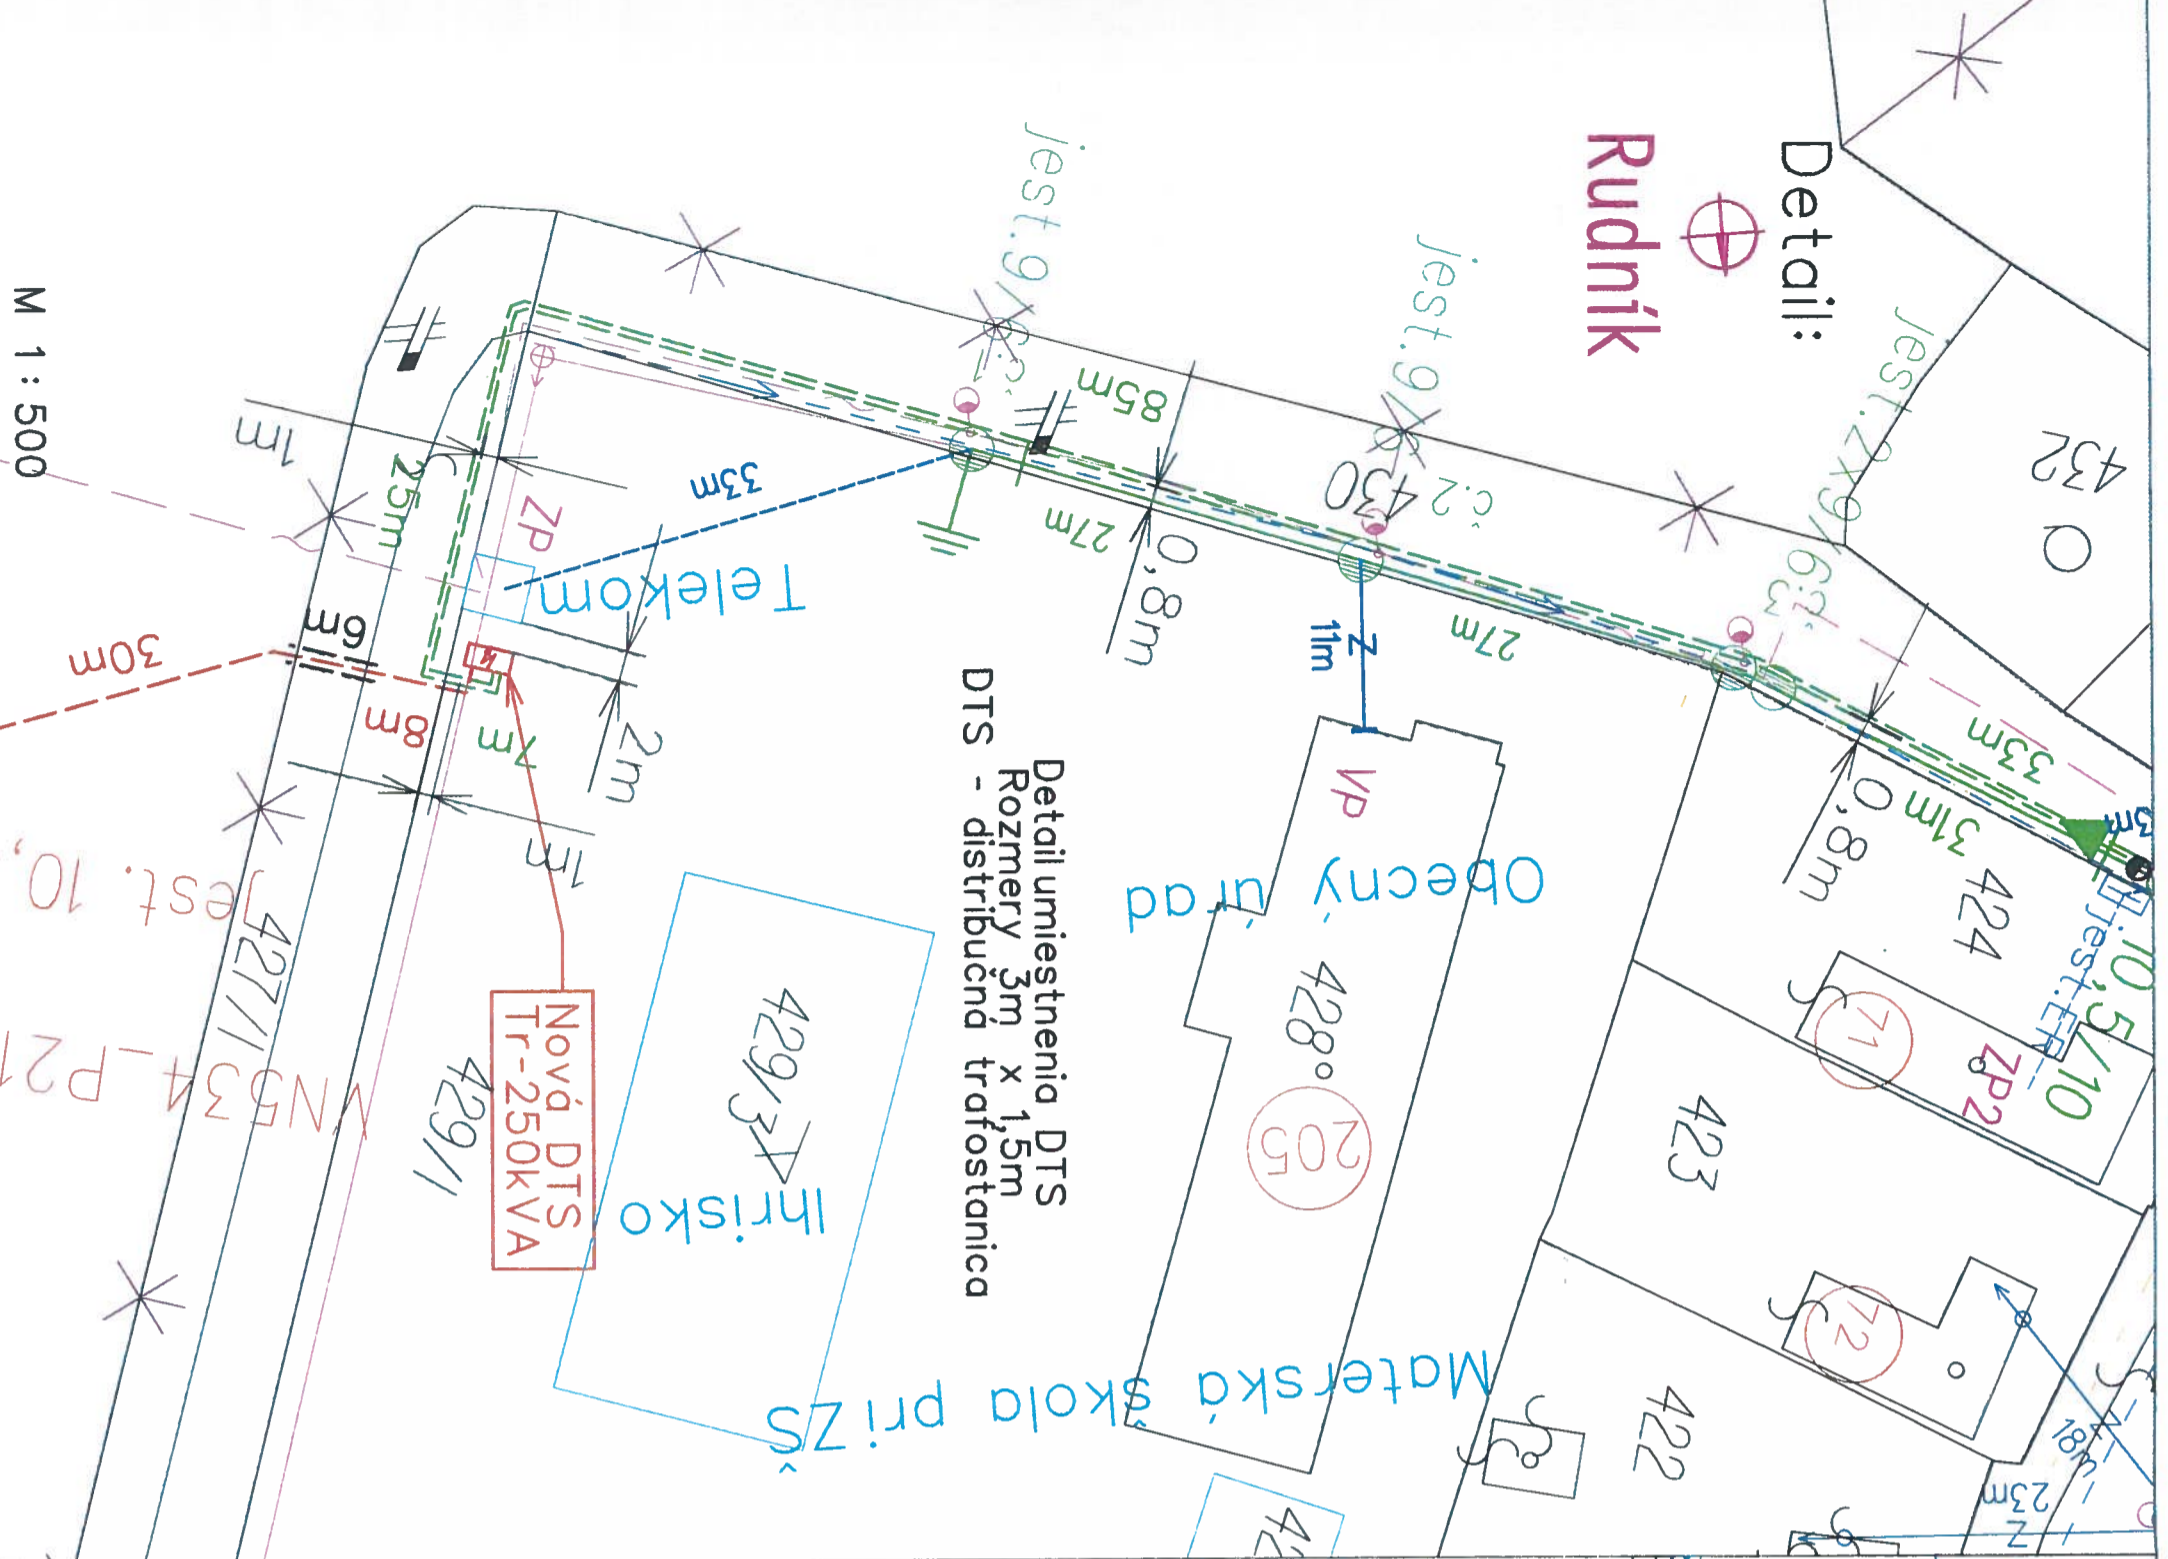

Rudník

Detail:


M 1 : 500



Detail umiestnenia DTS
 Rozmery 3m x 1,5m
 DTS - distribučná trafostanica

Úprava vzdušného vedenia v trase
 NN: NFA2X 4x120 RM, l = 500m
 výmena stĺpov a vodičov za kábel
 medzi podp. bodmi č.15 a č.28

Úprava vzdušného vedenia v trase
 NN: NFA2X 4x120 RM, l = 228m
 výmena stĺpov a vodičov za kábel
 medzi p.b.č.29 a jest. TSI

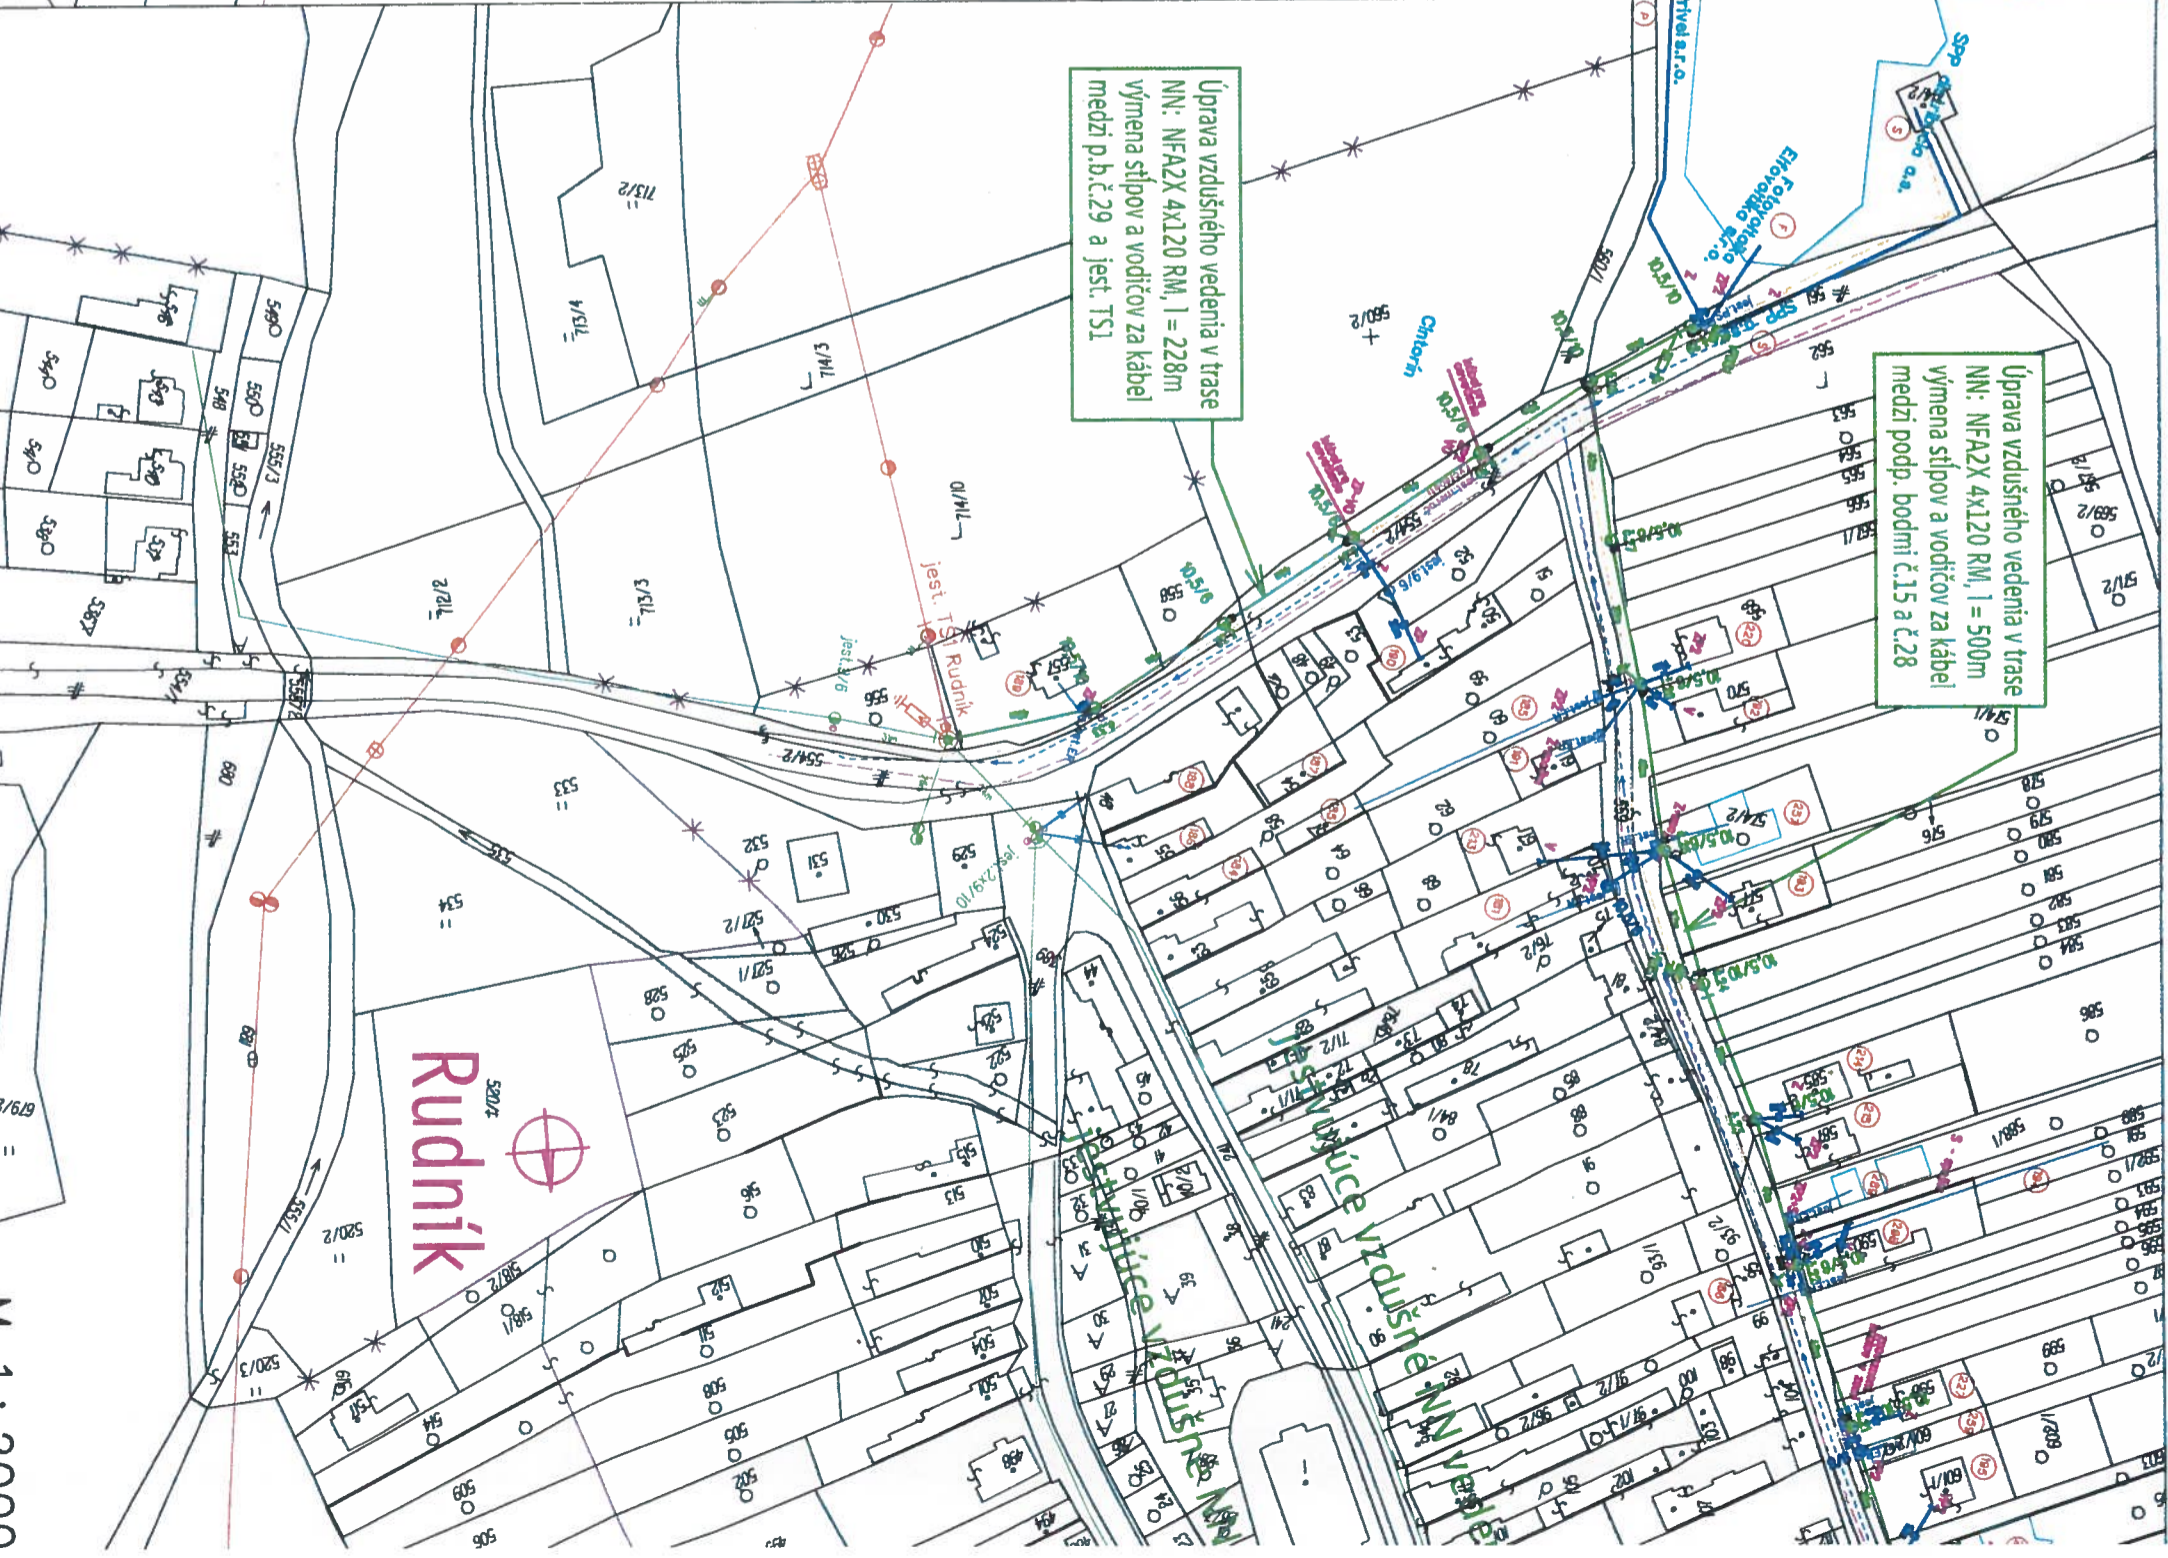

Rudník

M 1 : 500