


Zlatá Idka
Myslava-Košice

ÚZEMNÝ PLÁN OBCE RUDNÍK KONCEPT RIEŠENIA

LEGENDA:

-  HRANICA SÚČASNE ZASTAVANÉHO ÚZEMIA
-  OCHRANNÉ PÁSMO HOSPODÁRSKEHO DVORA, CINTORÍNA
-  CESTNÉ OCHRANNÉ PÁSMO
-  60 dB(A) HLUK OD AUTOMOBILOVEJ DOPRAVY
-  VODNÉ TOKY A PLOCHY (stav, návrh)
-  CESTA II.TRIEDY
-  CESTA III.TRIEDY
-  PRELOŽKA CESTY III.TRIEDY
-  EXISTUJÚCE MIESTNE KOMUNIKÁCIE
-  NAVRHOVANÉ KOMUNIKÁCIE A KOMUNIKÁCIE NA PRESTAVBU
-  NAVRHOVANÉ PEŠIE CHODNÍKY
-  Az AUTOBUSOVÉ ZASTÁVKY
-  P PARKOVACIE PLOCHY

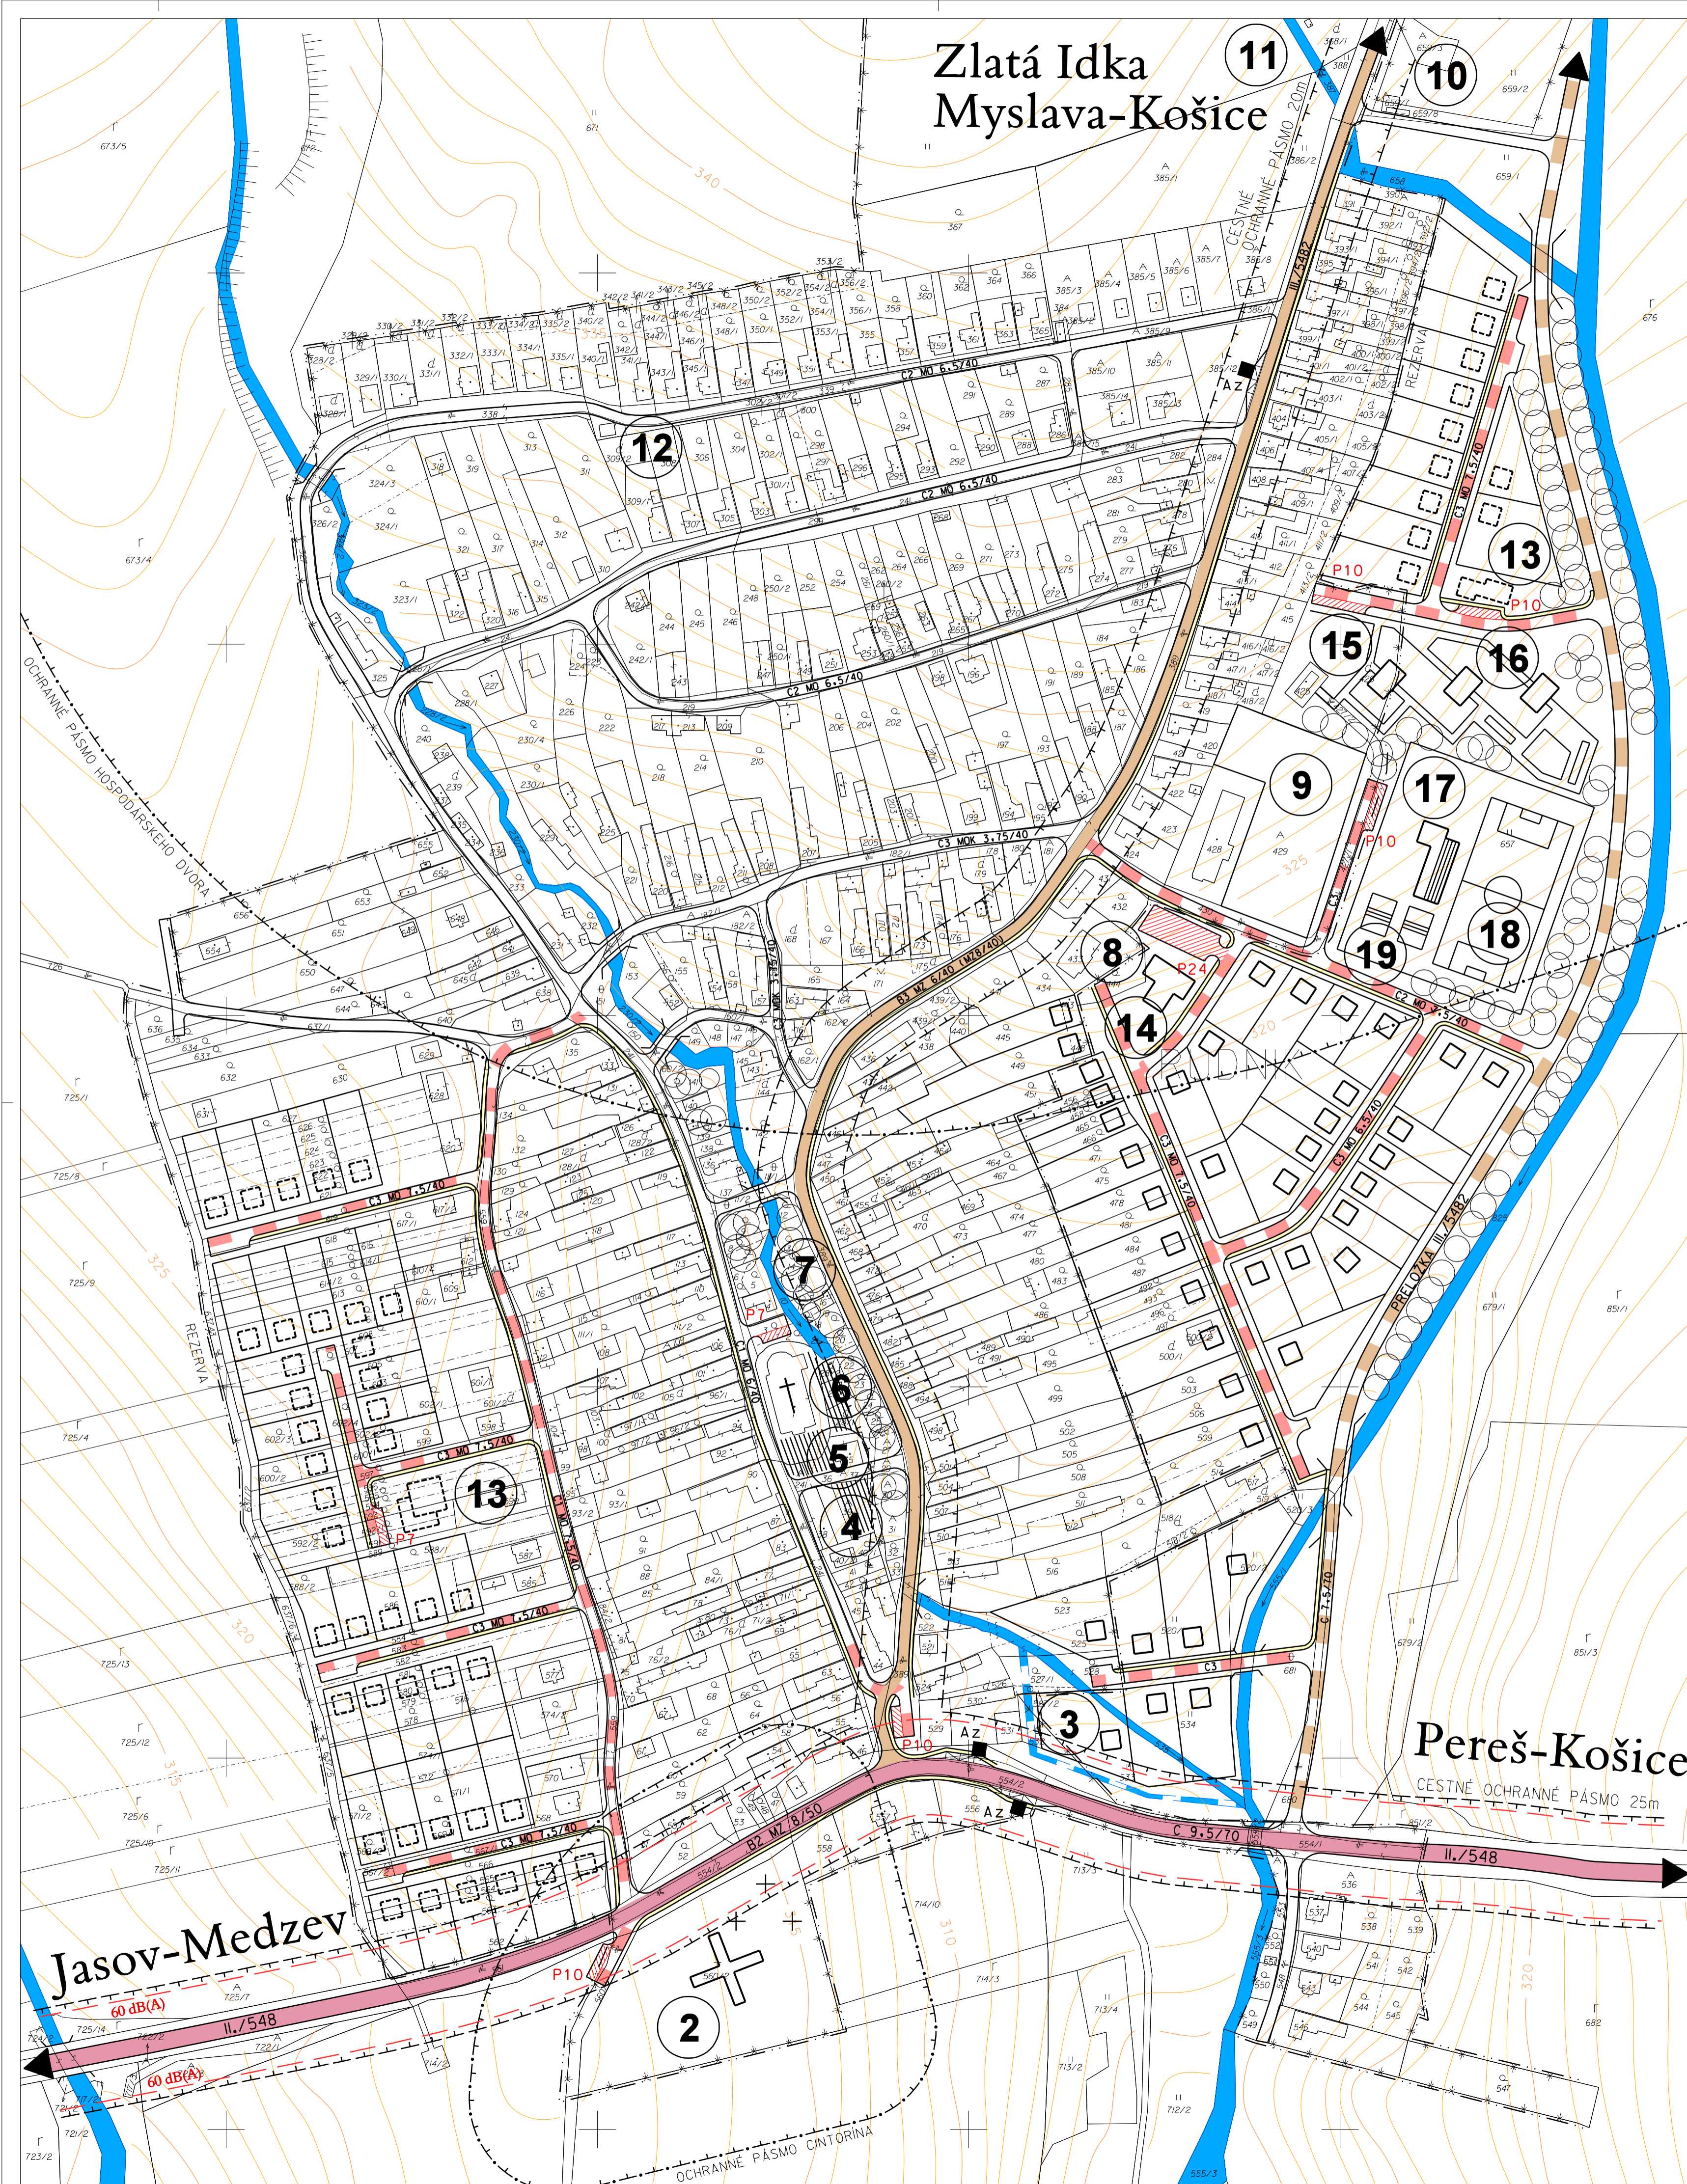

"TENTO PROJEKT BOL REALIZOVANÝ S FINANČNOU POMOCCOU EURÓPSKEJ ÚNIE Z EURÓPSKEHO FONDU REGIONÁLNEHO ROZVOJA (ERDF) PROSTREDNÍCTVOM OPERAČNÉHO PROGRAMU ZÁKLADNÁ INFRAŠTRUKTÚRA, KTORÉHO RIADIACIM ORGÁNOM JE MINISTERSTVO VÝSTAVBY A REGIONÁLNEHO ROZVOJA SR"



STAV:

- 2 - CINTORÍN
- 3 - REŠTAURÁCIA, KULTÚRNY DOM
- 4 - POŠTA-POTRAVINY
- 5 - FARSKÁ BUDOVA
- 6 - RÍMSKO-KATOLÍCKY KOSTOL
- 7 - POŽIARNA ZBROJNICA
- 8 - HOSTINEC, POTRAVINY
- 9 - OBECNÝ ÚRAD, ZÁKLADNÁ ŠKOLA
- 10 - KRUMS (DOPRAVNÉ SLUŽBY, SPRACOVANIE DREVA, STAVEBNÉ PRÁCE)
- 11 - HOSPODÁRSKY DVOR
- 12 - POTRAVINY

NÁVRH:

- 13 - OBCHOD, SLUŽBY
- 14 - KLUB MLADÝCH, INTERNETOVÝ KLUB
- 15 - KLUB DŔCHODCOV, AMBULANCIA VŠEOBECNÉHO LEKÁRA
- 16 - SOCIÁLNE BÝVANIE (2 x 6 b.j.) - NÁJOMNÉ OBECNÉ BYTY
- 17 - ŠATNE, HYGIENICKÉ ZARIADENIA, TRIBÚNA
- 18 - FUTBALOVÉ IHRISKO
- 19 - 2 x VOLEJBALOVÉ IHRISKO

	ROK 2001	NÁVRH	SPOLU	REZERVA
POČET OBYVATEĽOV	623	+ 153	776	+ 153
POČET BYTOV	227	+ 52	279	+ 52

ARKONA	
architektonický ateliér Rázusova 44, 040 01 Košice tel./fax.: 055/62 333 80 e-mail: vmalinovsky@stonline.sk	objednávateľ : OBECNÝ ÚRAD RUDNÍK autor : Ing.arch.Viktor Malinovský odborní projektanti : Ing.Milan Kolesár, Ing.Štefan Tkačik Ing.Vladimír Molčan Ing.Zdena Poldaufová RNDr.Vladimír Stano
	digitálne spracovanie : Ing.Karol Lokša
	obsah výkresu : VÝKRES VEREJNÉHO DOPRAVNÉHO VYBAVENIA ÚZEMIA
	názov akcie : ÚZEMNÝ PLÁN OBCE RUDNÍK, KONCEPT RIEŠENIA
mierka: 1:2 000	dátum: júl/2006 arch.č.: A-02/2006

