


Zlatá Idka
Myslava-Košice

ÚZEMNÝ PLÁN OBCE RUDNÍK KONCEPT RIEŠENIA

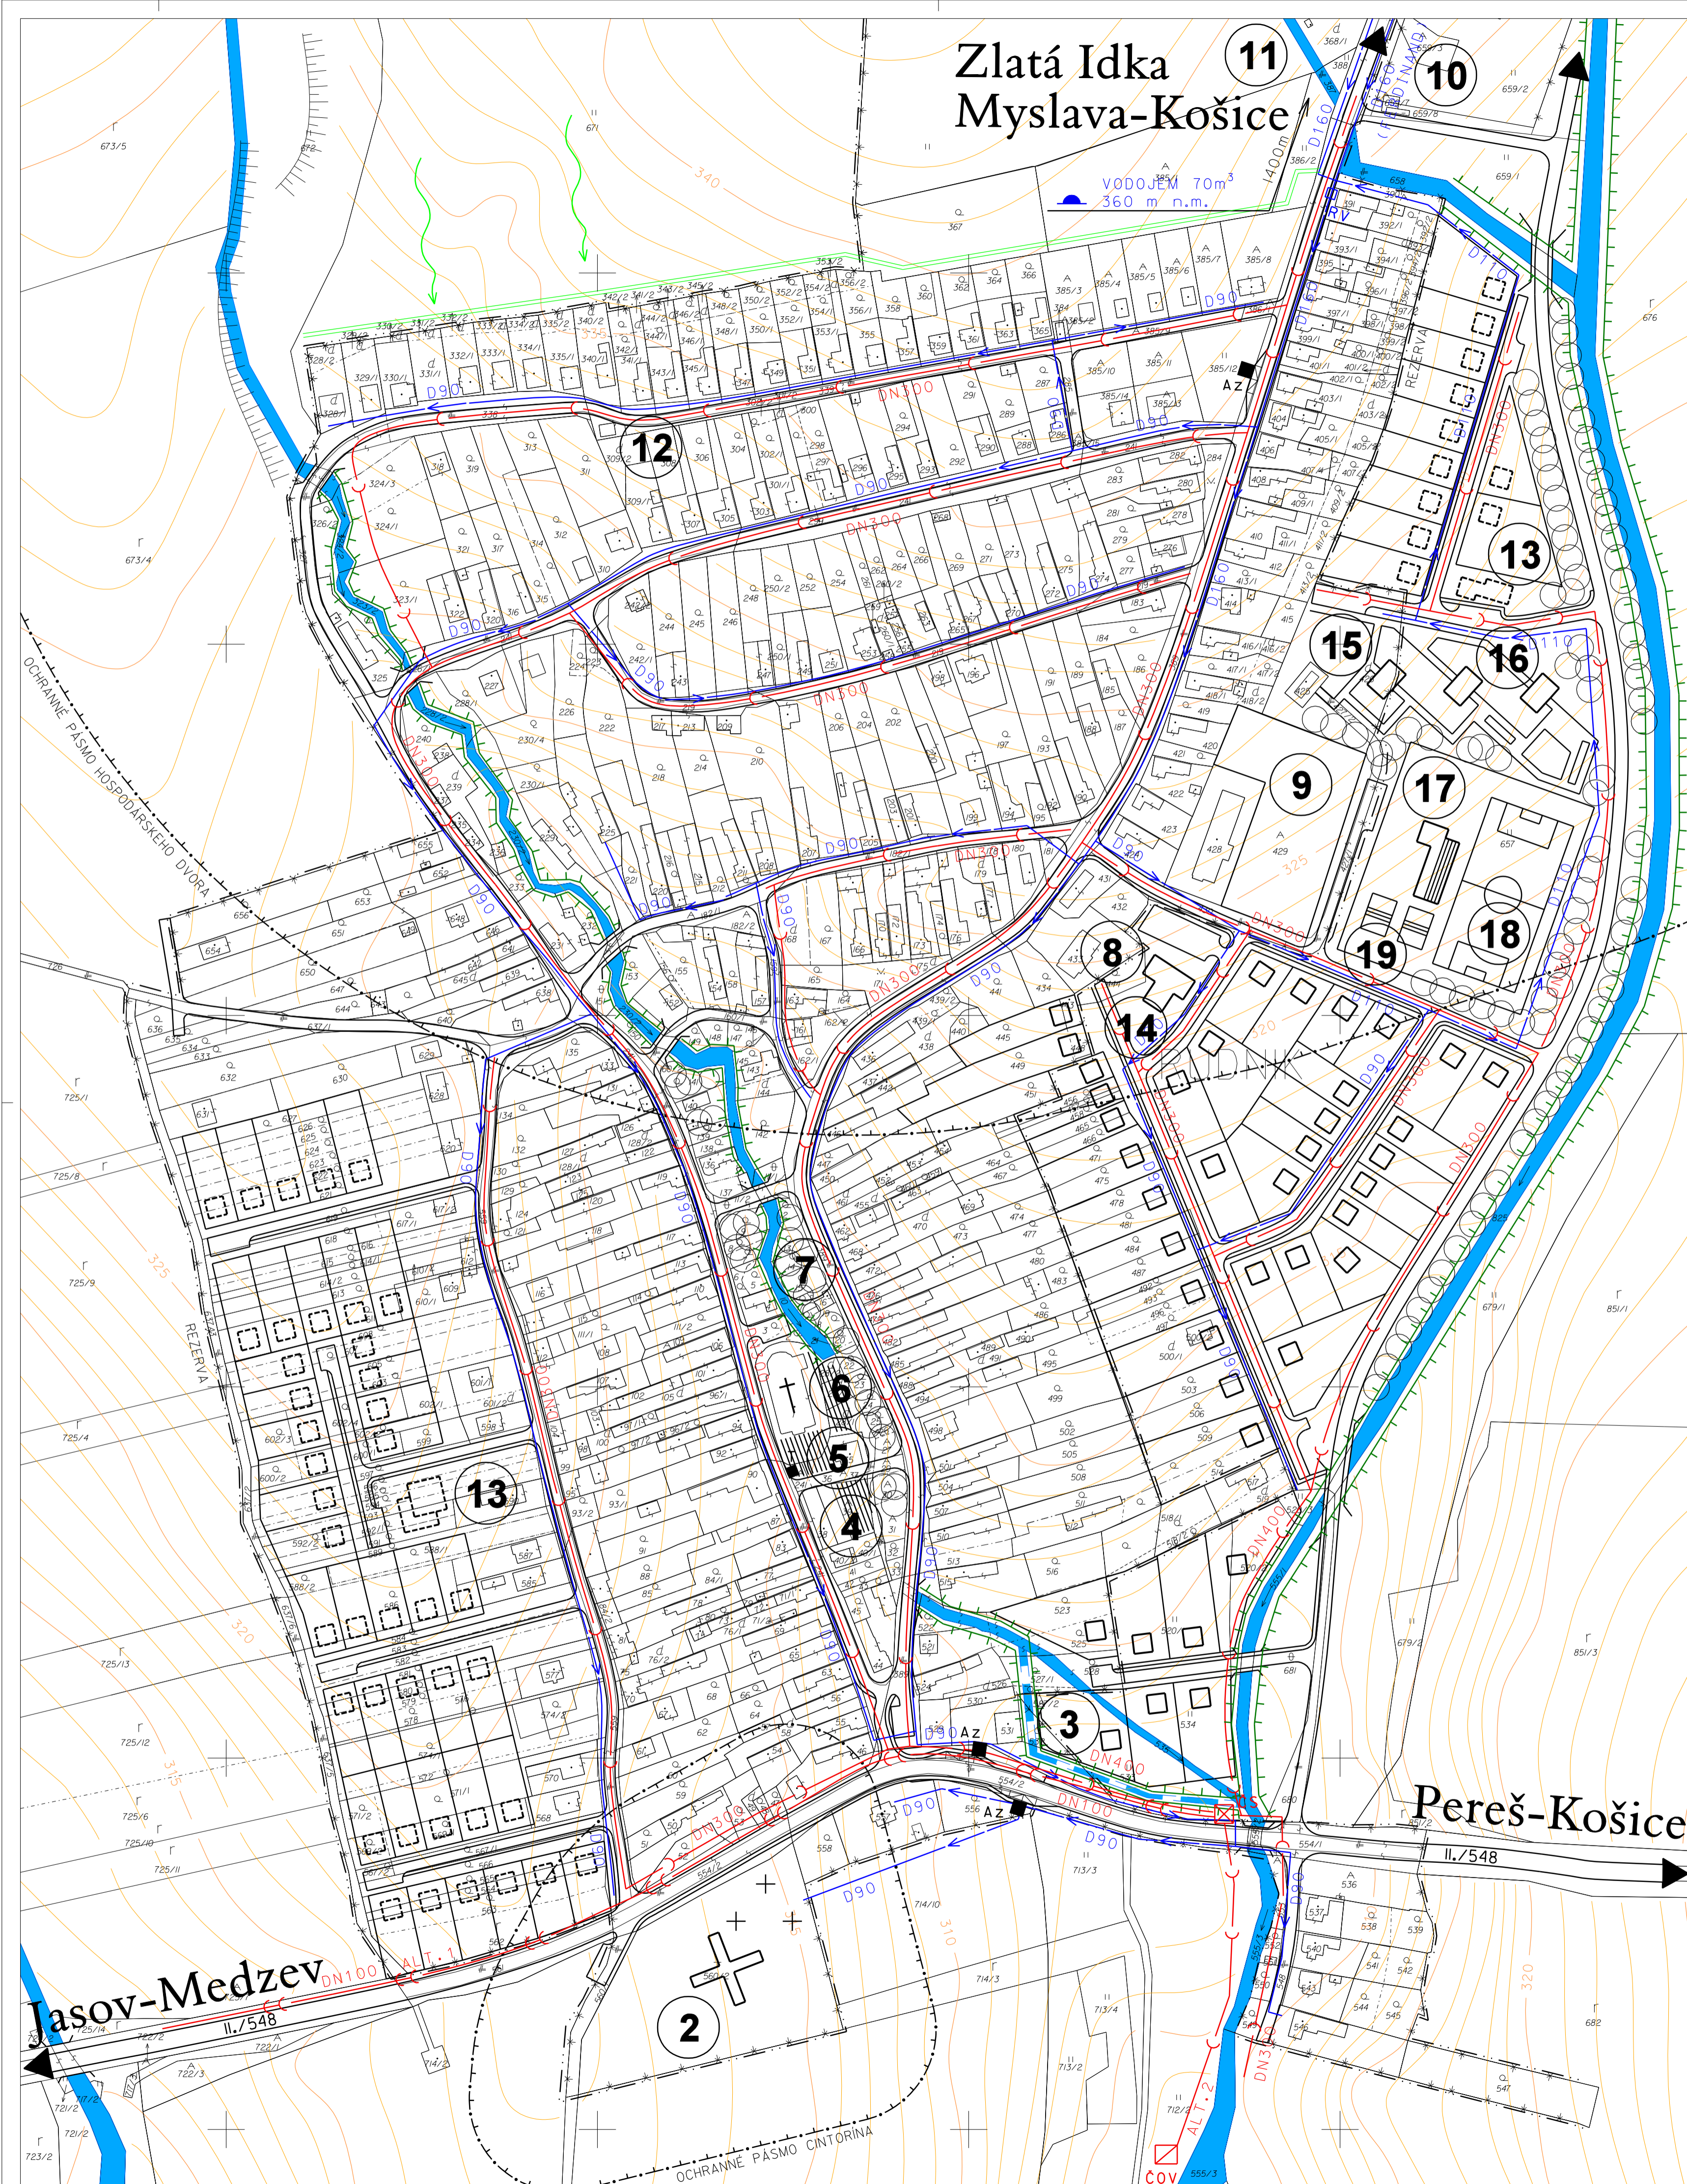

- LEGENDA:
- HRANICA SÚČASNE ZASTAVANÉHO ÚZEMIA
 - OCHRANÉ PÁSMO HOSPODÁRSKEHO DVORA, CINTORINA
 - CESTA II.TRIEDY
 - CESTY III.TRIEDY A MIESTNE KOMUNIKÁCIE
 - NAVRHOVANÉ PEŠIE CHODNÍKY
 - AZ AUTOBUSOVÉ ZASTÁVKY
 - VODNÉ TOKY A PLOCHY (stav, návrh)
 - VODOVOD
 - REDUKČNÝ VENTIL
 - VODOJEM 70 m³ 360 m n.m.
 - ÚPRAVA VODNÉHO TOKU
 - POVRCHOVÉ VODY
 - ZÁCHYTNÝ RYGOL POVRCHOVÝCH VÔD
 - KANALIZAČNÁ ČERPACIA STANICA
 - KANALIZÁCIA SPLAŠKOVÁ GRAVITAČNÁ
 - KANALIZÁCIA SPLAŠKOVÁ TLAKOVÁ
 - ČISTIAREŇ ODPADOVÝCH VÔD

"TENTO PROJEKT BOL REALIZOVANÝ S FINANČNOU POMOCCOU EURÓPSKEJ ÚNIE Z EURÓPSKEHO FONDU REGIONÁLNEHO ROZVOJA (ERDF) PROSTREDNÍCTVOM OPERAČNÉHO PROGRAMU ZÁKLADNÁ INFRAŠTRUKTÚRA, KTORÉHO RIADIACIM ORGÁNOM JE MINISTERSTVO VÝSTAVBY A REGIONÁLNEHO ROZVOJA SR"



- STAV:
- 2 - CINTORÍN
 - 3 - REŠTAURÁCIA, KULTÚRNY DOM
 - 4 - POŠTA-POTRAVINY
 - 5 - FARSKÁ BUDOVA
 - 6 - RÍMSKO-KATOLÍCKY KOSTOL
 - 7 - POŽIARNA ZBRJOJNICA
 - 8 - HOSTINEC, POTRAVINY
 - 9 - OBEČNÝ ÚRAD, ZÁKLADNÁ ŠKOLA
 - 10 - KRUMS (DOPRAVNÉ SLUŽBY, SPRACOVANIE DREVA, STAVEBNÉ PRÁCE)
 - 11 - HOSPODÁRSKY DVOR
 - 12 - POTRAVINY
- NÁVRH:
- 13 - OBCHOD, SLUŽBY
 - 14 - KLUB MLADÝCH, INTERNETOVÝ KLUB
 - 15 - KLUB DŔCHODCOV, AMBULANCIA VŠEOBEČNÉHO LEKÁRA
 - 16 - SOCIÁLNE BÝVANIE (2 x 6 b.j.) - NÁJOMNÉ OBEČNÉ BYTY
 - 17 - ŠATNE, HYGIENICKÉ ZARIADENIA, TRIBÚNA
 - 18 - FUTBALOVÉ IHRISKO
 - 19 - 2 x VOLEJBALOVÉ IHRISKO

	ROK 2001	NÁVRH	SPOLU	REZERVA
POČET OBYVATEĽOV	623	+153	776	+153
POČET BYTOV	227	+ 52	279	+ 52

ARKONA architektonický ateliér Rázusova 44, 040 01 Košice tel./fax.: 055/62 333 80 e-mail: vmalinovsky@stonline.sk	objednávateľ :	OBEČNÝ ÚRAD RUDNÍK
	autor :	Ing.arch.Viktor Malinovský
	odborní projektanti :	Ing.Milan Kolesár, Ing.Štefan Tkačík Ing.Vladimír Molčan Ing.Zdena Poldaufová RNDr.Vladimír Stano
	digitálne spracovanie :	Ing.Karol Lokša
	obsah výkresu :	VÝKRES TECHNICKÉHO VYBAVENIA - VODA, KANÁL
	názov akcie :	ÚZEMNÝ PLÁN OBCE RUDNÍK, KONCEPT RIEŠENIA
	mierka: 1:2 000	dátum: júl/2006 arch.č.: A-02/2006

