V-302, V-534

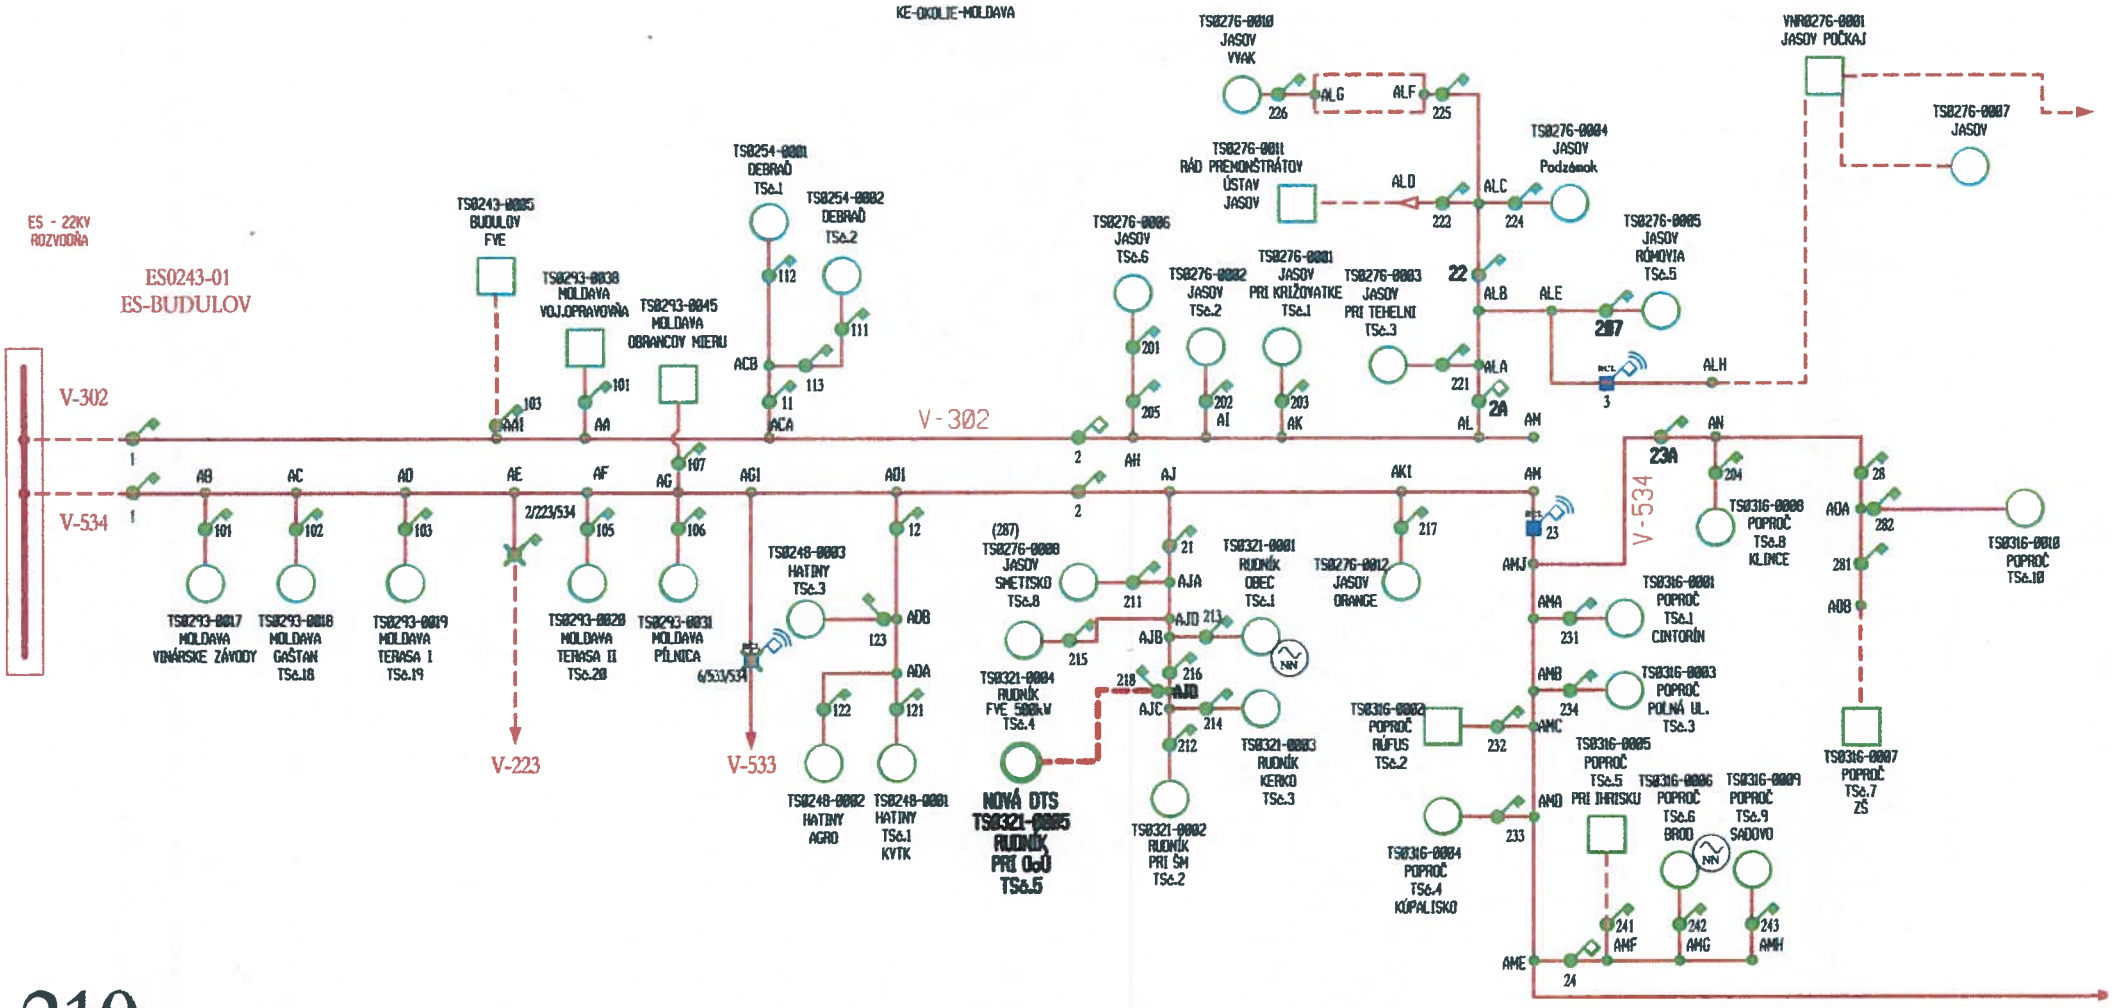
KE-OKOLIE-MOLDAVA
ES - 22KV ROZVODŇA
ES0243-01 ES-BUDULOV
V-302
V-534
V-223
V-533
V-302
V-534
TS0243-0005 BUDULOV FVE
TS0293-0038 MOLDAVA VOJ.OPRAVOVŇA
TS0293-0045 MOLDAVA OBRANCOV MIERU
TS0254-0001 DEBRAĎ TSe.1
TS0254-0002 DEBRAĎ TSe.2
TS0293-0017 MOLDAVA VINÁRSKE ZÁVODY
TS0293-0018 MOLDAVA GAŠTAN TSe.18
TS0293-0019 MOLDAVA TERASA I TSe.19
TS0293-0020 MOLDAVA TERASA II TSe.20
TS0293-0031 MOLDAVA PÍLNICA
TS0248-0003 HATINY TSe.3
TS0248-0002 HATINY AGRO
TS0248-0001 HATINY TSe.1 KYTK
(287) TS0276-0008 JASOV SMETISKO TSe.8
TS0321-0004 RUDNÍK FVE 500kW TSe.4
NOVÁ DTS TS0321-0005 RUDNÍK PRI 0,5Ú TSe.5
TS0321-0001 RUDNÍK OBEC TSe.1
TS0321-0003 RUDNÍK KERKO TSe.3
TS0321-0002 RUDNÍK PRI ŠM TSe.2
TS0276-0010 JASOV VVAK
TS0276-0011 RÁD PREMONŠTRÁTOV ÚSTAV JASOV
TS0276-0004 JASOV Podzámok
TS0276-0006 JASOV TSe.6
TS0276-0002 JASOV TSe.2
TS0276-0001 JASOV PRI KRIŽOVATKE TSe.1
TS0276-0003 JASOV PRI TEHELNI TSe.3
TS0276-0012 JASOV ORANGE
TS0276-0005 JASOV RÓMOVIA TSe.5
VNR0276-0001 JASOV POČKAJ
TS0276-0007 JASOV
TS0316-0008 POPROČ TSe.8 KLÍNCE
TS0316-0001 POPROČ TSe.1 CINTORÍN
TS0316-0003 POPROČ POĽNÁ UL. TSe.3
TS0316-0002 POPROČ RÚFUS TSe.2
TS0316-0004 POPROČ TSe.4 KÚPALISKO
TS0316-0005 POPROČ TSe.5 PRI IHRISKU
TS0316-0006 POPROČ TSe.6 BROD
TS0316-0009 POPROČ TSe.9 SADOVO
TS0316-0010 POPROČ TSe.10
TS0316-0007 POPROČ TSe.7 ZŠ
22
2A
23A
297